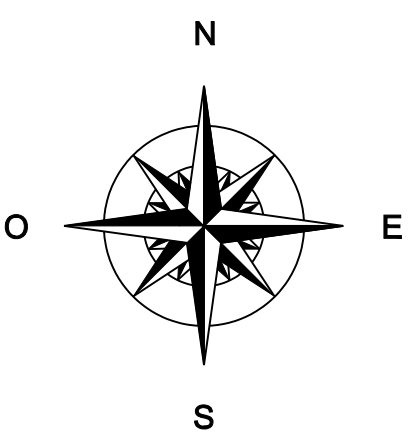


INDEX DES RUES

Équipements Incendie		Ouvrages	
Bouche incendie	+	Réservoirs	⊗
Bouche incendie	+	Station de surpression	⊗
Équipements de Mesure	+	Fonction	⊗
Compteur	⊗	Tronçons	⊗
Détecteur	⊗	Gravité	⊗
Équipements Réseau		Refoulement	⊗
Borne locale	+	Refoulement / Distribution	⊗
Bouche d'arrosage	+	Surpresse	⊗
Bouche de lavage	+		
Clapet	+		
Cône	+		
Prague plate	+		
Purge	+		
Reducteur de pression	+		
Stabilisateur de Pression	+		
Ventilateur automatique	+		
Ventilateur manuelle	+		
Vidange	+		
Vannes		Ouvrto	Fermée
Electronique	+		
Robinet vane	+		
Vanne papillon	+		
-Etag pression (2) -Etag pression (12) -Etag pression (15) -Etag pression (18) -Etag pression (11)			


[illegible]

Région d'Ourville en Caux-SIAEPA(E)

Codification Qualité : I.E.U0940.007.A	Date de création : 19/11/2012	Date de mise à jour :	Dessiné par : A.MOREAU
--	-------------------------------	-----------------------	------------------------

PLAN RESEAU EAU POTABLE

☐ GESTION DU PATRIMOINE RESEAU

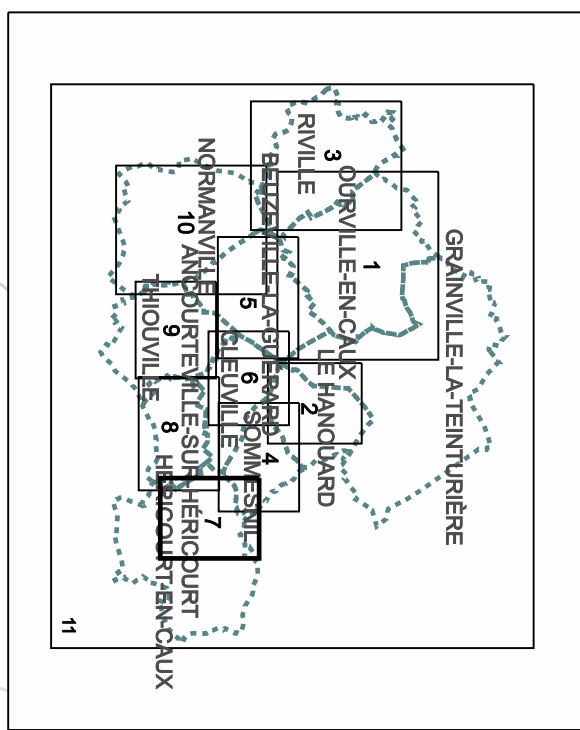Planche 1 /
Echelle 1/2500

Visa Bureau d'étude	Visa Responsable service

AGENCE BRAY ET CAUX
 ZA DU MOULIN DE CAULLES
 78760 BUCHY
 TEL. 02 32 81 58 17
 FAX 02 32 81 17 04


VEOLIA
 EAU

