

|::| INDEX DES RUES

LEGENDE

Equipements Incendie

- Bouche Incendie
- Potéau Incendie

Equipements de Mesure

- Compteur
- Gabareille

Equipements Réseau

- Borne fatale
- Bouche d'arrosage
- Bouche de lavage
- Caisset
- Cone
- Plaque pendeur
- Purge
- Reducteur de pression
- Stabilisateur de Pression
- Vanne automatique
- Vanneuse manuelle
- Vidange

Vannees

- Electrovanne
- Robinet vanne
- Vanne papillon

Ouvrages

- Réservoirs
- Station de surpression
- Forage
- Usine

Tronçons

- Gravitaire
- Refoulement
- Refoulement - Distribution
- Surpresse

[illegible]


Région Héricourt Nord - SIAEPA (E)

Codification Qualité : I.E.U0910.010.A	Date de création : 21/02/2011	Date de mise à jour : 20/08/2012	Dessiné par : A.MOREAU
--	-------------------------------	----------------------------------	------------------------

● ○ GESTION DU PATRIMOINE RESEAU

Planche 10
Echelle 1/2500

PLAN RESEAU EAU POTABLE
↳ HERICOURT EN CAUX

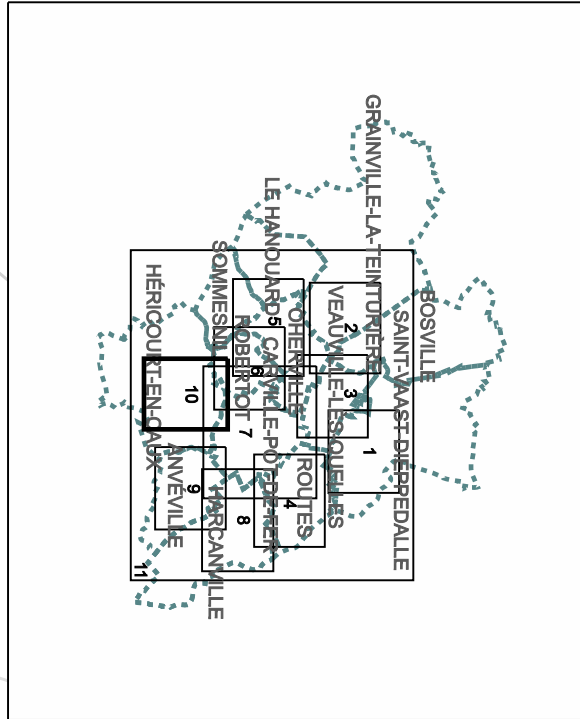

Visa Bureau d'Etude	Visa Responsable Service

AGENCE BRAY ET CAUX
 ZA DU MOULIN D'ECALLIS
 70700 BUCRY
 TEL. 02 32 61 56 17
 FAX 02 32 61 17 04


VEOLIA
 EAU

